


Załącznik Nr 4 do Uchwały nr
Rady Gminy Tymbark z dnia.....

**ZMIANA MIEJSCOWEGO PLANU ZAGOSPODAROWANIA PRZESTRZENNEGO
GMINY TYMBARK - wieś Zamieście, działki nr: 1643, 1644, 1653 i część działki nr 1591/1**

Plan nr 4

RYSUNEK PLANU


Skala 1:2000
0 20 40 60 80 m

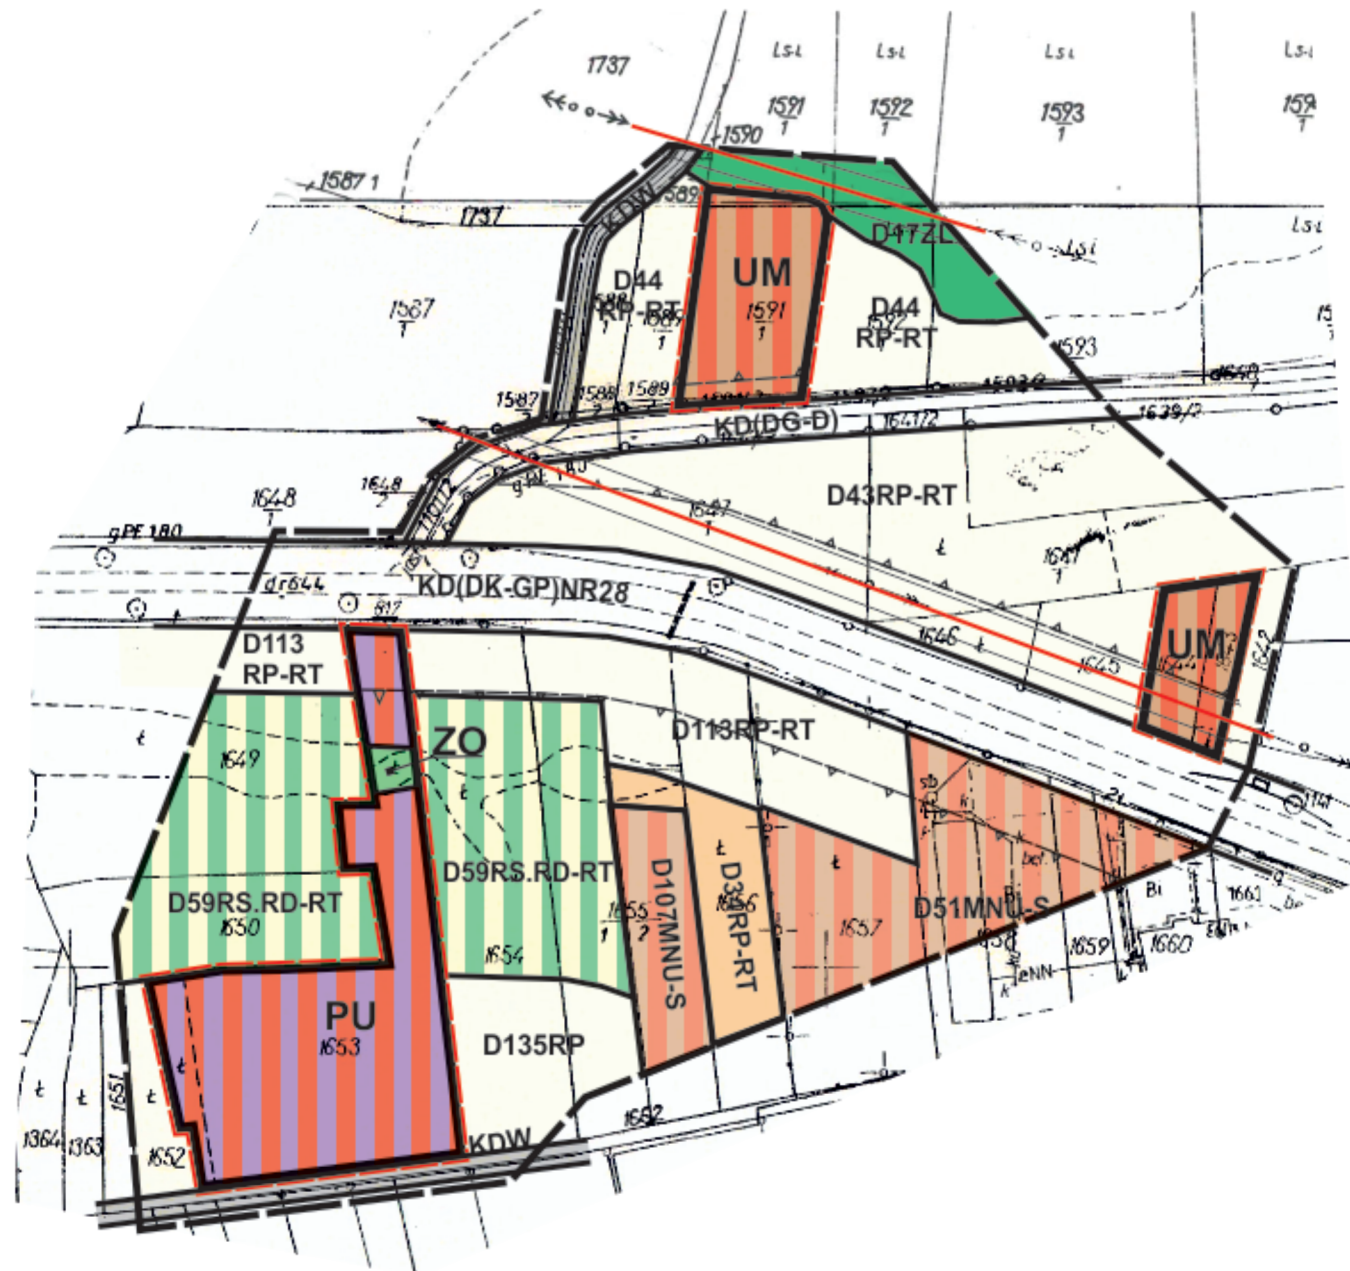

LEGENDA

- Granica opracowania (obszar analizy)
- Ustalenia wprowadzone zmianą planu**
- Granice terenu objętego zmianą planu
- Linie rozgraniczające tereny o różnym przeznaczeniu lub różnych zasadach zagospodarowania ściśle określone
- PU** Tereny zabudowy produkcyjno- usługowej
- UM** Tereny zabudowy usługowo-mieszkalnej
- ZO** Tereny zieleni
- Nieprzekraczalna linia zabudowy
- Informacja o ustaleniach obowiązującego planu w granicach analizowanego otoczenia**
- Linie rozgraniczające tereny o różnym przeznaczeniu ściśle określone
- D107 MNU-S**
D51 MNU-S Tereny koncentracji zabudowy mieszkaniowej jednorodzinnej i usługowej
- D34RM-RT** Tereny rolniczo-osadnicze przeznaczone do zabudowy rolniczej
- D43, 44, 113**
RP-RT
D135RP Użytki rolne z możliwością wprowadzenia zabudowy rolniczej
- D59 RS.RD**
-RT Tereny rolnicze przeznaczone do zalesienia
- D17 ZL** Tereny leśne
- KDW** Tereny drogi wewnętrznej
- KD(DG-D)** Tereny drogi publicznej klasy D
- KD(DK-GP)** Tereny drogi publicznej klasy GP
- Istniejąca sieć elektroenergetyczna napowietrzna średniego napięcia wraz ze strefa techniczną

Wrys z studium uwarunkowań i kierunków zagospodarowania przestrzennego gminy Tymbark uchwalonego uchwałą Nr X/92/99 Rady Gminy Tymbark z dnia 29.12.1999 r. z późn. zm.

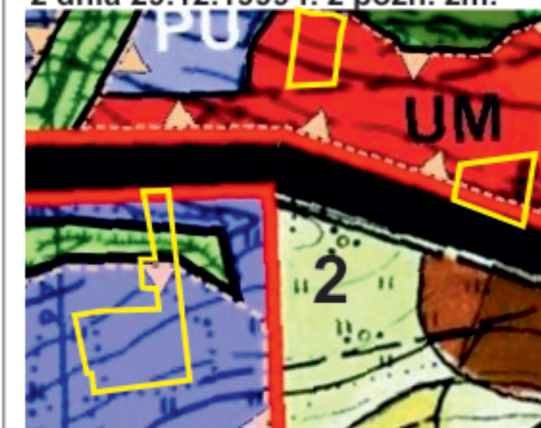

- 2** Strefa pogórzy, rolno-zadrzewieniowa lokalnie osadnicza
- UM** Strefa osadnicza intensywnego rozwoju mieszkalnictwa, usług i rzemiosła
- PU** Strefa aktywności gospodarczej i zaplecza techniczno-gospodarczego
- Tereny objęte zmianą planu